


30/09/2022	Modification de la fixation du bâti sur la plaque (AV0240 + AV0087)	HL	10/11/2022	FNO
Date	Modification	Modifié par	Validé le	Validé par
 ZA de Bel-Air 29700 Pluguffan FRANCE	Etat du document: Bon pour fabrication	Créé par:	Date de création:	
	Matière:	HL	23/09/2020	
	Tolérance générale:	Les composants doivent respecter la directive européenne RoHS (n°2002/95/CE) et la réglementation REACH		
	Désignation:	Référence interne:	Indice:	
 A4 Echelle 1:6 Ind. 3D: 02	CREPIERE ELECTRIQUE Ø40	CSRO4AA-KR	02	
Ce document est la propriété de KRAMPOUZ, et ne peut être copié, reproduit et communiqué sans son autorisation (loi du 14 Juillet 1909)				

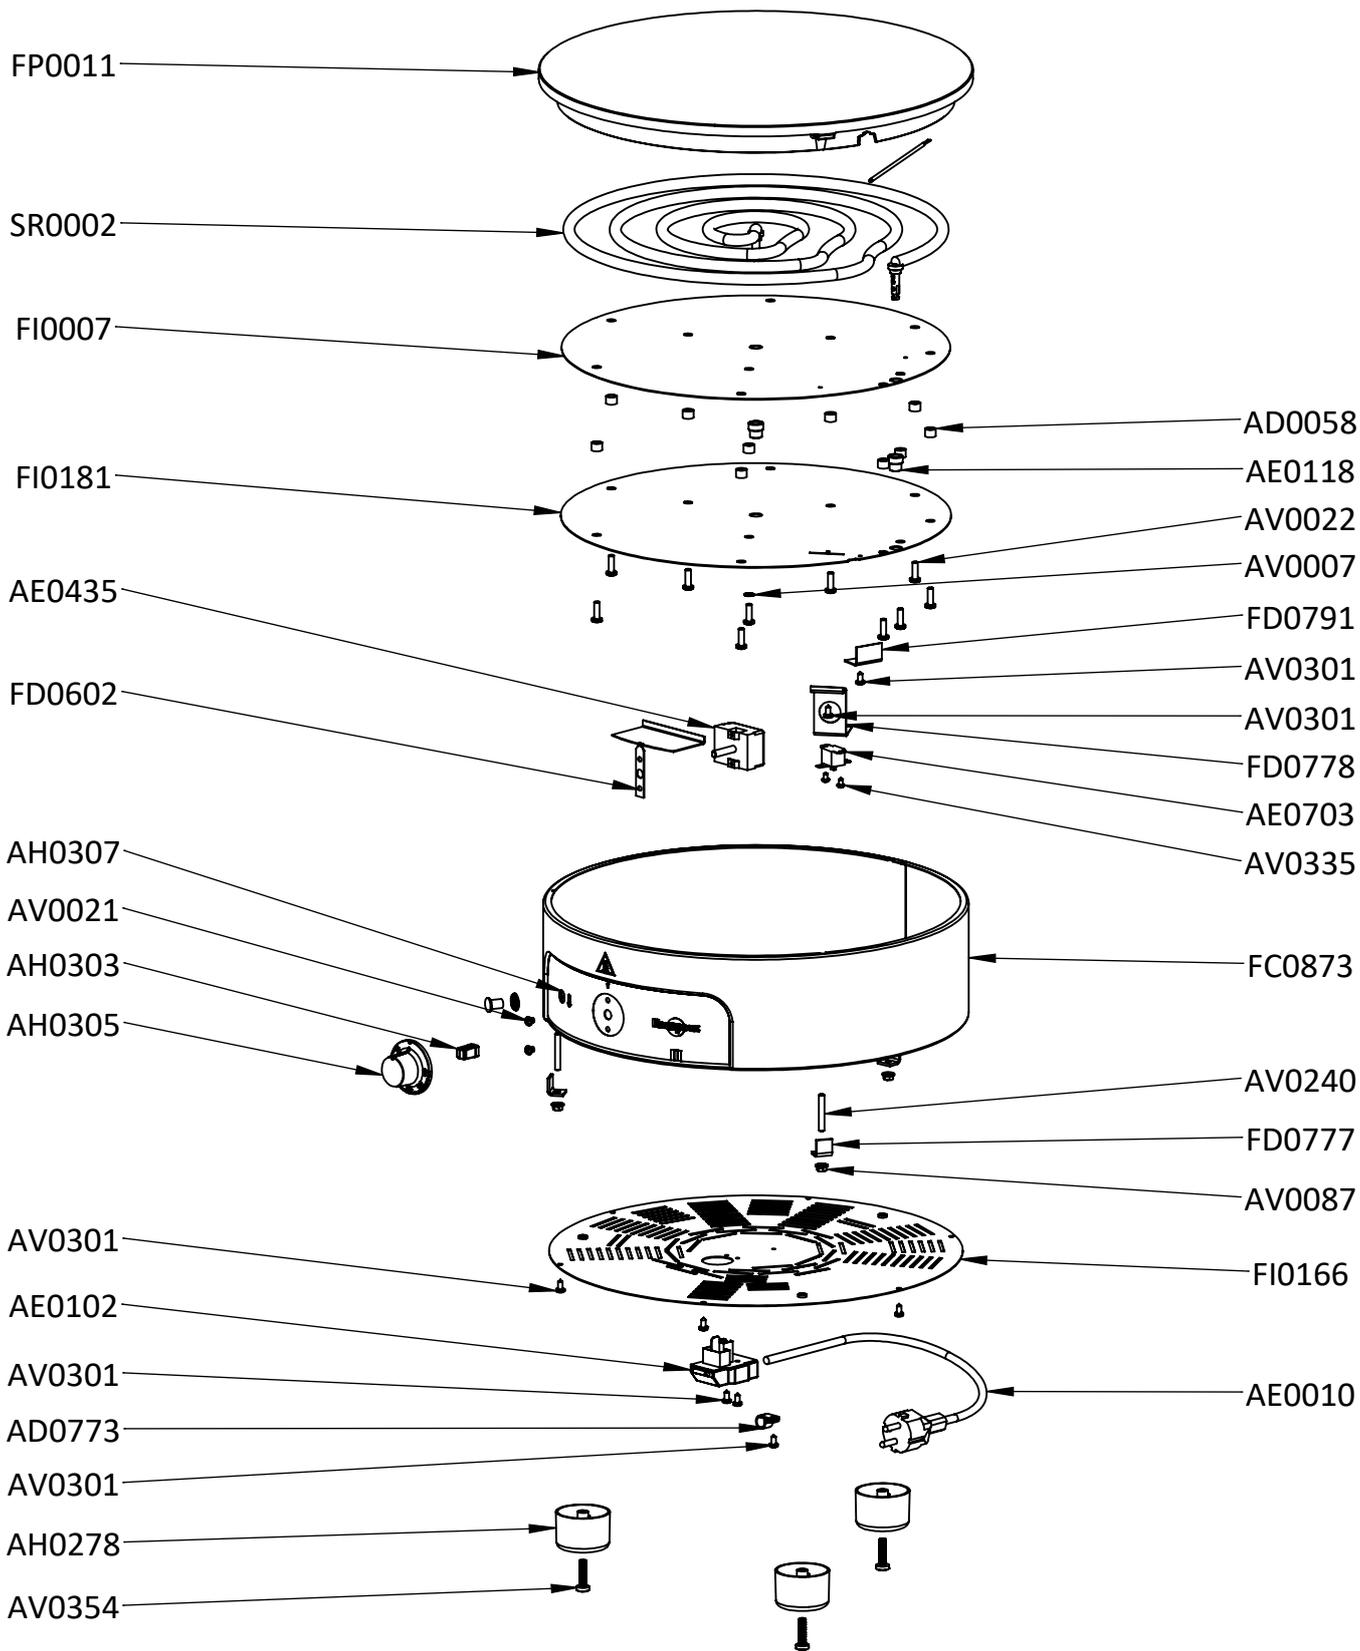

30/09/2022	Modification de la fixation du bâti sur la plaque (AV0240 + AV0087)	HL	10/11/2022	FNO
Date	Modification	Modifié par	Validé le	Validé par
 ZA de Bel-Air 29700 Pluguffan FRANCE	Etat du document: Bon pour fabrication	Créé par:	Date de création:	
	Matière:	HL	23/09/2020	
	Tolérance générale:	Les composants doivent respecter la directive européenne RoHS (n°2002/95/CE) et la réglementation REACH		
	Désignation:	Référence interne:	Indice:	
	CREPIERE ELECTRIQUE ø40	CSRO4AA-KR	02	
Ce document est la propriété de KRAMPOUZ, et ne peut être copié, reproduit et communiqué sans son autorisation (loi du 14 Juillet 1909)				

REF INT	DESIGNATION	QUANTITE	INDICE 3D
AC0329	CAISSE AMERICAINE 400x400x170	1	01
AC0333	CALE FOND ELEC	2	02
AD0058	ENTRETOISE ACIER ø10 x 7 H7	11	02
AD0729	COLLIER DE CABLAGE	1	01
AD0773	SERRE-CABLE NYLON POUR CABLE ø9.5	1	02
AE0010	CORDON SECTEUR HO7RN F 3Gx1.5 NOIR	1	02
AE0102	BOITIER CONNEXIONS 2P+t 16A	1	02
AE0118	PERLE ISOLATION STEATITE	2	01
AE0435	THERMOSTAT BULBE INOX ø 3 50/300°	1	01
AE0476	FIL DE LIAISON	1	01
AE0479	FIL LIAISON CCTH-RESIST LG 120mm	1	04
AE0703	COUPE CIRCUIT THERMIQUE UNIPOLAIRE	1	01
AE0822	FILERIE TEMOIN EQUIPE	1	01
AH0278	PIED PLASTIQUE EN PP NOIR ø50 H 34	3	02
AH0303	INDEX MANETTE	1	03
AH0305	MANETTE ELEC GAMME STANDARD PRO	1	02
AH0307	BANDEAU CR ELEC BATI STD ø40	1	01
AI0414	NOTICE CREPIERE ELEC PRO CE	1	01
AV0007	RONDELLE EVENTAIL AC ZI ø 5 DENT EX	1	02
AV0021	VIS TCBL AC ZI 4X5 POZIDRIV	2	01
AV0022	VIS TCB AC ZI 5x16	11	01
AV0087	ECROU EMBASE CRANTEE AC ZI ø 5	3	01
AV0240	VIS STHC BT PLAT ACIER BRUT 5x35	3	01
AV0301	VIS TOLE AC ZI 4.2x9.5 BOUT POINTE	11	01
AV0335	VIS TOLE TCB AC ZI 3.5 x 6.5	2	01
AV0354	VIS AC ZI TCB M6X25 POZIDRIV	3	01
FC0873	BATI ELEC STANDARD ø40	1	01
FD0602	CASQUETTE THERMOSTAT IPX3	1	03
FD0777	BRIDE DE SERRAGE CR STD ELEC	3	01
FD0778	PATTE CCTH UNIPOLAIRE	1	01
FD0791	PATTE PROTECTION IPX3	1	02
FI0007	DISQUE GALVA ø40	1	05
FI0166	TOLE DE FOND BATI ELEC STD ø40	1	02
FI0181	DISQUE GALVA ø40	1	05
FP0011	PLAQUE ELECT FONTE ø 40 STD USI	1	05
SR0002	RESISTANCE 40 NI 30 3000 W 230 V.	1	01

30/09/2022	Modification de la fixation du bâti sur la plaque (AV0240 + AV0087)	HL	10/11/2022	FNO
Date	Modification	Modifié par	Validé le	Validé par
 ZA de Bel-Air 29700 Pluguffan FRANCE	Etat du document: Bon pour fabrication	Créé par:	Date de création:	
	Matière:	HL	23/09/2020	
	Tolérance générale:	Les composants doivent respecter la directive européenne RoHS (n°2002/95/CE) et la réglementation REACH		
	Désignation:	Référence interne:	Indice:	
	CREPIERE ELECTRIQUE ø40	CSRO4AA-KR	02	
Ce document est la propriété de KRAMPOUZ, et ne peut être copié, reproduit et communiqué sans son autorisation (loi du 14 Juillet 1909)				



A4

Echelle 1:10 Ind. 3D: 02